


S.D.S

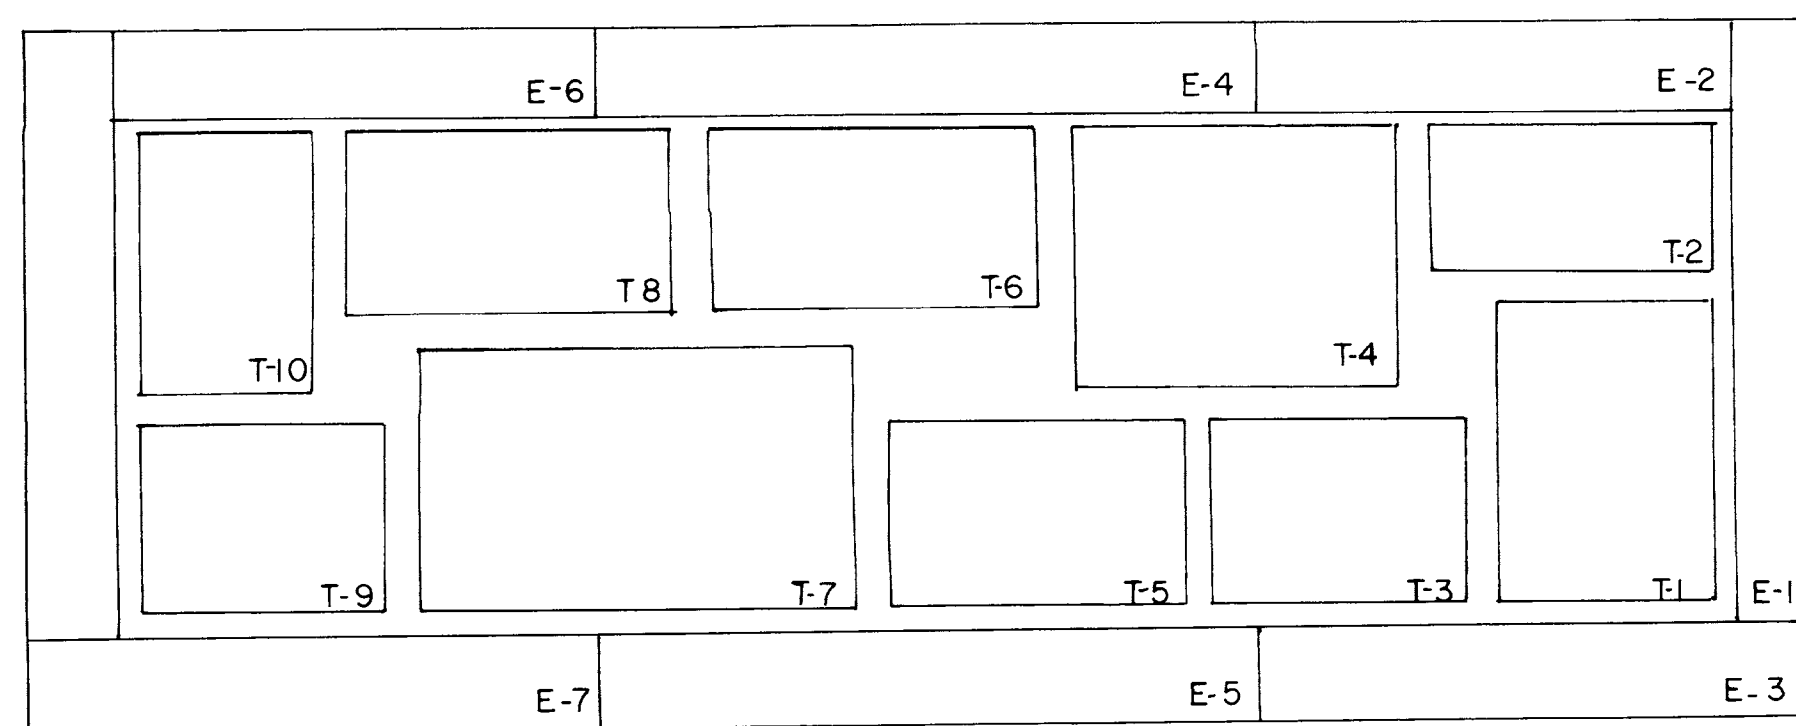

S.D.S

|       |  |                               |
|-------|--|-------------------------------|
| SD-NS | CÓDIGO DE EDIFICAÇÕES DE BRASÍLIA            | CE 1/1                        |
|       | SETOR DE DIVERSÕES<br>NORTE E SUL            |                               |
|       | PLANTA INDICATIVA DOS<br>TEATROS E EDIFÍCIOS | B -<br>1: 1000<br>10 - 3 - 67 |
|       | P. D. E. — S. V. O. — Co. O. S.              | No. 29                        |

0151032